


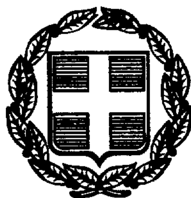

ΕΦΗΜΕΡΙΣ ΤΗΣ ΚΥΒΕΡΝΗΣΕΩΣ

ΤΗΣ ΕΛΛΗΝΙΚΗΣ ΔΗΜΟΚΡΑΤΙΑΣ

ΤΕΥΧΟΣ ΤΕΤΑΡΤΟ **Αρ. Φύλλου 241**

14 Απριλίου 1999

ΠΕΡΙΕΧΟΜΕΝΑ

ΑΠΑΛΛΟΤΡΙΩΣΕΙΣ

ΑΠΟΦΑΣΕΙΣ

Επικύρωση καθορισμού οριογραμμής ρέμματος στην περιοχή Κ. Τούμπας Δήμου Θεσσαλονίκης............ 1

ΠΟΛΕΟΔΟΜΙΑ

ΑΠΟΦΑΣΕΙΣ

Αναγνώριση της παρόδου της οδού Μοριχόβου πόλης Φλώρινας ως αδιεξόδου υφισταμένου προ του έτους 1923 2

Καθορισμός χρήσης έκτασης εμβαδού 78.126 τ.μ. από το υπ' αριθμ. 275 αγροτεμάχιο του αγροκτήματος πεδινού, για την ανέγερση σταυλικών εγκαταστάσεων ... 3

ΑΠΑΛΛΟΤΡΙΩΣΕΙΣ

ΑΠΟΦΑΣΕΙΣ

Αριθ. οικ. 07/2428 (1)

Επικύρωση καθορισμού οριογραμμής ρέμματος στην περιοχή Κ. Τούμπας Δήμου Θεσσαλονίκης.

Ο ΝΟΜΑΡΧΗΣ ΘΕΣΣΑΛΟΝΙΚΗΣ

Έχοντας υπόψη:

1. Τις διατάξεις του άρθρου 6 του Ν. 880/79 περί καθορισμού των οριογραμμών ρεμμάτων.

2. Τις διατάξεις του Π.Δ. 183/9/5.6.86 για μεταβίβαση αρμοδιοτήτων στους Νομάρχες.

3. Την με αριθμ. 07/198/28.1.99 απόφαση της Δ.Τ.Υ.Ν.Θ. και το συνοδευτικό Τοπογραφικό Διάγραμμα με την οποία έγινε καθορισμός της οριογραμμής του ρέμματος που βρίσκεται (σε τμήμα αυτού) στην Κ. Τούμπα στη συμβολή των οδών Βοσπόρου και Αιακού.

4. Το υπ' αριθμ. 80937/29.12.98 του Δήμου Θεσσαλονίκης Δ/νση Τοπογραφίας.

5. Το υπ' αριθμ. 11359/7929 Π.Ε./12.1.99 της Δ/νσης Τεχνικού της Εταιρείας Ύδρευσης - Αποχέτευσης Θεσ/νίκης Ε.Υ.Α.Θ. Α.Ε., αποφασίζουμε:


Επικυρώνουμε το Τοπογραφικό Διάγραμμα που συνοδεύει την με αριθμό 07/198/28.1.1999 απόφαση της Δ.Τ.Υ.Ν.Θ. με την οποία καθορίζεται η οριογραμμή σε τμήμα του ρέμματος που βρίσκεται στην περιοχή Κ. Τούμπας μεταξύ της οδού Βοσπόρου και Αιακού του Δήμου Θεσ/νίκης.

Η απόφαση αυτή να δημοσιευθεί στην Εφημερίδα της Κυβερνήσεως.

Θεσσαλονίκη, 22 Μαρτίου 1999

Ο Νομάρχης

ΚΩΝ/ΝΟΣ ΠΑΠΑΔΟΠΟΥΛΟΣ

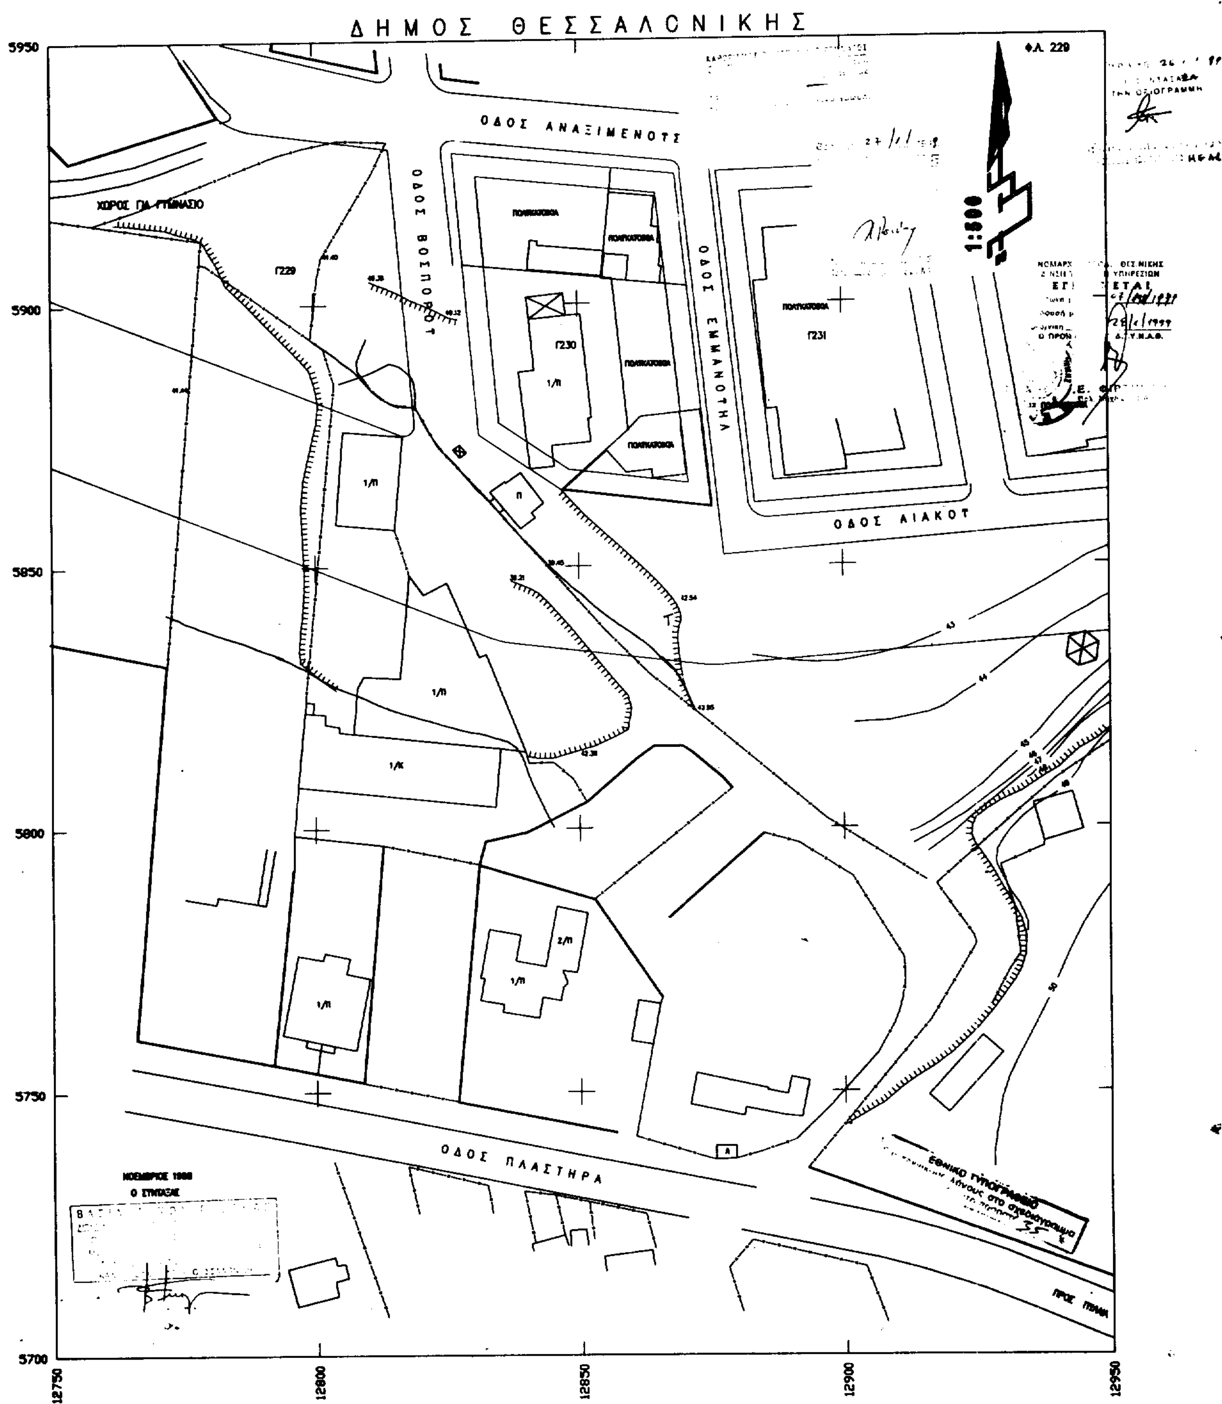

ΔΗΜΟΣ ΘΕΣΣΑΛΟΝΙΚΗΣ
Φ.Α. 229
1:500
ΟΔΟΣ ΑΝΑΞΙΜΕΝΟΥΣ
ΟΔΟΣ ΒΟΙΝΟΒΟΥ
ΟΔΟΣ ΕΜΜΑΝΟΥΗΛ
ΟΔΟΣ ΑΙΑΚΟΥ
ΟΔΟΣ ΠΛΑΣΤΗΡΑ
ΠΡΟΣ ΓΙΑΝΝ.
ΧΩΡΟΣ ΓΙΑ ΓΥΜΝΑΣΙΟ
Γ229
Γ230
Γ231
ΝΟΕΜΒΡΙΟΣ 1988
Ο ΣΥΝΤΑΞΑΣ
ΕΘΝΙΚΟ ΤΥΠΟΓΡΑΦΕΙΟ
5950
5900
5850
5800
5750
5700
12750
12800
12850
12900
12950

ΠΟΛΕΟΔΟΜΙΑ

ΑΠΟΦΑΣΕΙΣ

Αριθ. 89 (2)

Αναγνώριση της παρόδου της οδού Μοριχόβου πόλης Φλώρινας ως αδιεξόδου υφισταμένου προ του έτους 1923.

Ο ΝΟΜΑΡΧΗΣ ΦΛΩΡΙΝΑΣ

Έχοντας υπόψη:

1. Τις διατάξεις του Ν.Δ. 17.7.1923 «περί σχεδίου πόλεων, κωμών και συνοικισμών του Κράτους».

2. Τις διατάξεις του 712/70, όπως τροποποιήθηκε με τα 677/71 και 198/72 Β.Δ.

3. Τις διατάξεις του Ν. 3200/55 «περί διοικητικής αποκέντρωσης» όπως έχει τροποποιηθεί και συμπληρωθεί μεταγενέστερα.

4. Τις διατάξεις του Ν. 1337/83 και του Ν. 1577/85.

5. Την γνωμοδότηση του Συμβουλίου ΧΟΠ Ν. Φλώρινας, πρακτικό 7ο, πράξη 24η, της 29.12.98.

6. Την από 14.12.98 αίτηση των Αφών Καραμήτσου του Αναστασίου.

7. Την υπ' αρ. 29046/17.10.85 δήλωση αποδοχής κληρονομιάς του συμ/φου Φλώρινας Χρ. Χ''χρήστου.

8. Το από 25.5.1919 Δ/γμα ρυμοτομίας πόλης Φλώρινας.

9. Το τοπογραφικό διάγραμμα του Πολ/κού Μηχ/κού Διον. Νικολαΐδη.

10. Το τοπογραφικό διάγραμμα του τμήματος Πολεοδομίας Ν. Φλώρινας.

11. Επειδή δεν συντρέχουν οι προϋποθέσεις των άρθρων 3 και 4 του Ν.Δ. 690/48 για κατάργηση του αδιεξόδου και της συνεχόμενης αυτού εκτάσεως αφού αποτελούν μοναδικό πρόσωπο σε υφιστάμενες επ' αυτών ιδιοκτησίες, αποφασίζουμε:

1) Υπέρ της αναγνώρισης της ιδιωτικής οδού και της συνεχόμενης αυτής εκτάσεως επί της οδού Μοριχόβου στην Φλώρινα, ως προϋφισταμένης νομίμως πριν από το έτος 1923, όπως φαίνεται στο τοπογραφικό διάγραμμα που συνοδεύει την παρούσα, με στοιχεία Α Β Γ Δ Ε Ζ Η Θ Ι Α και


2) υπέρ της διατήρησης αυτής.

Από τις διατάξεις της απόφασης αυτής δεν προκαλείται δαπάνη σε βάρος του Κρατικού ή Δημοτικού Προϋπολογισμού.

Η απόφαση αυτή να δημοσιευθεί στην Εφημερίδα της Κυβερνήσεως.

Φλώρινα, 11 Μαρτίου 1999

Ο Νομάρχης
ΠΑΥΛΟΣ ΑΛΤΙΝΗΣ

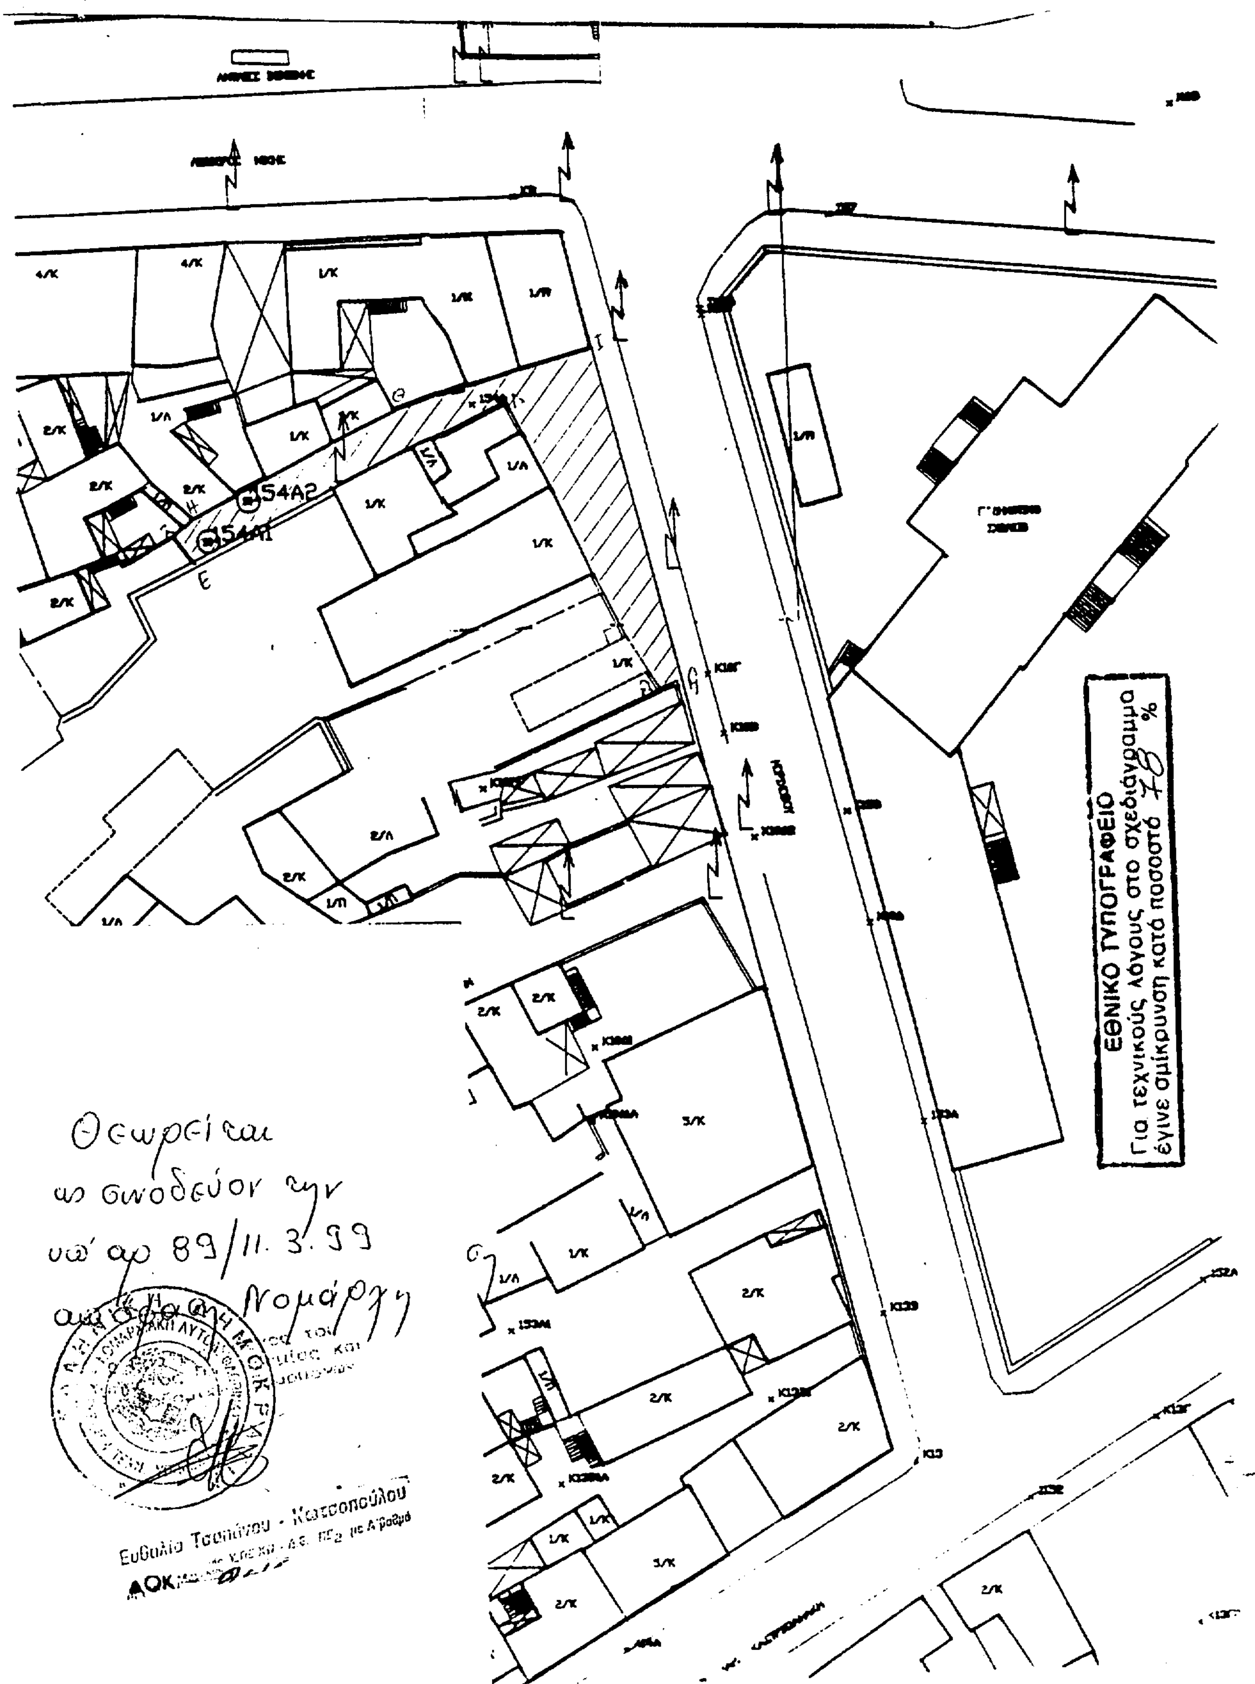
ΕΘΝΙΚΟ ΤΥΠΟΓΡΑΦΕΙΟ
Για τεχνικούς λόγους στο σχεδιάγραμμα
έγινε σμίκρυνση κατά ποσοστό 78 %
54Α2
54Α1
Θεωρείται
ως συνοδεύον την
υπ' αρ. 89/11.3.99
απόφαση Νομάρχη

Αριθ. 90 (3)

Καθορισμός χρήσης έκτασης εμβαδού 78.126 τ.μ. από το υπ' αριθμ. 275 αγροτεμάχιο του αγροκτήματος πεδινού, για την ανέγερση σταυλικών εγκαταστάσεων.

Ο ΝΟΜΑΡΧΗΣ ΦΛΩΡΙΝΑΣ

Έχοντας υπόψη:

1. Τις δ/ξεις του άρθρου 3 του Ν. 1512/85.

2. Το υπ' αρ. 25063/26.5.98 έγγραφο της Δ/νσης Εγγείων Βελτιώσεων.

3. Το υπ' αρ. 38458/30.7.98 έγγραφο της Δ/νσης Υγείας - Πρόνοιας.

4. Το υπ' αρ. 3254/24.7.98 έγγραφο της Δ/νσης Δασών.

5. Την υπ' αρ. 41/94 απόφαση του Κοινοτικού Συμβουλίου Πεδινού.

6. Την από 22.12.98 γνωμοδότηση του Συμβουλίου ΧΟΠ Ν. Φλώρινας, πρακτικό 6ο, πράξη 23η, θετική ως προς τον καθορισμό, αποφασίζουμε:

Τον καθορισμό της χρήσης της έκτασης εμβαδού 78.126 τ.μ. από το υπ' αρ. 275 αγροτεμάχιο του αγροκτήματος Πεδινού, όπως αυτό φαίνεται στο τοπογραφικό που συνοδεύει την παρούσα, για την ανέγερση σταυλικών εγκαταστάσεων.

Ο καθορισμός της χρήσης γίνεται προκειμένου να παραχωρηθεί η έκταση κατά τις δ/ξεις του άρθρου 3 του Ν. 1512/85.

Από τις δ/ξεις της απόφασης αυτής δεν προκαλείται δαπάνη σε βάρος του κρατικού ή Κοινοτικού προϋπολογισμού, ή του οικείου ΟΤΑ.


Η απόφαση αυτή να δημοσιευθεί στην Εφημερίδα της Κυβερνήσεως.

Η υπ' αρ. 60085/23.12.98 απόφαση, καταργείται.

Φλώρινα, 11 Μαρτίου 1999

Ο Νομάρχης

ΠΑΥΛΟΣ ΑΛΤΙΝΗΣ

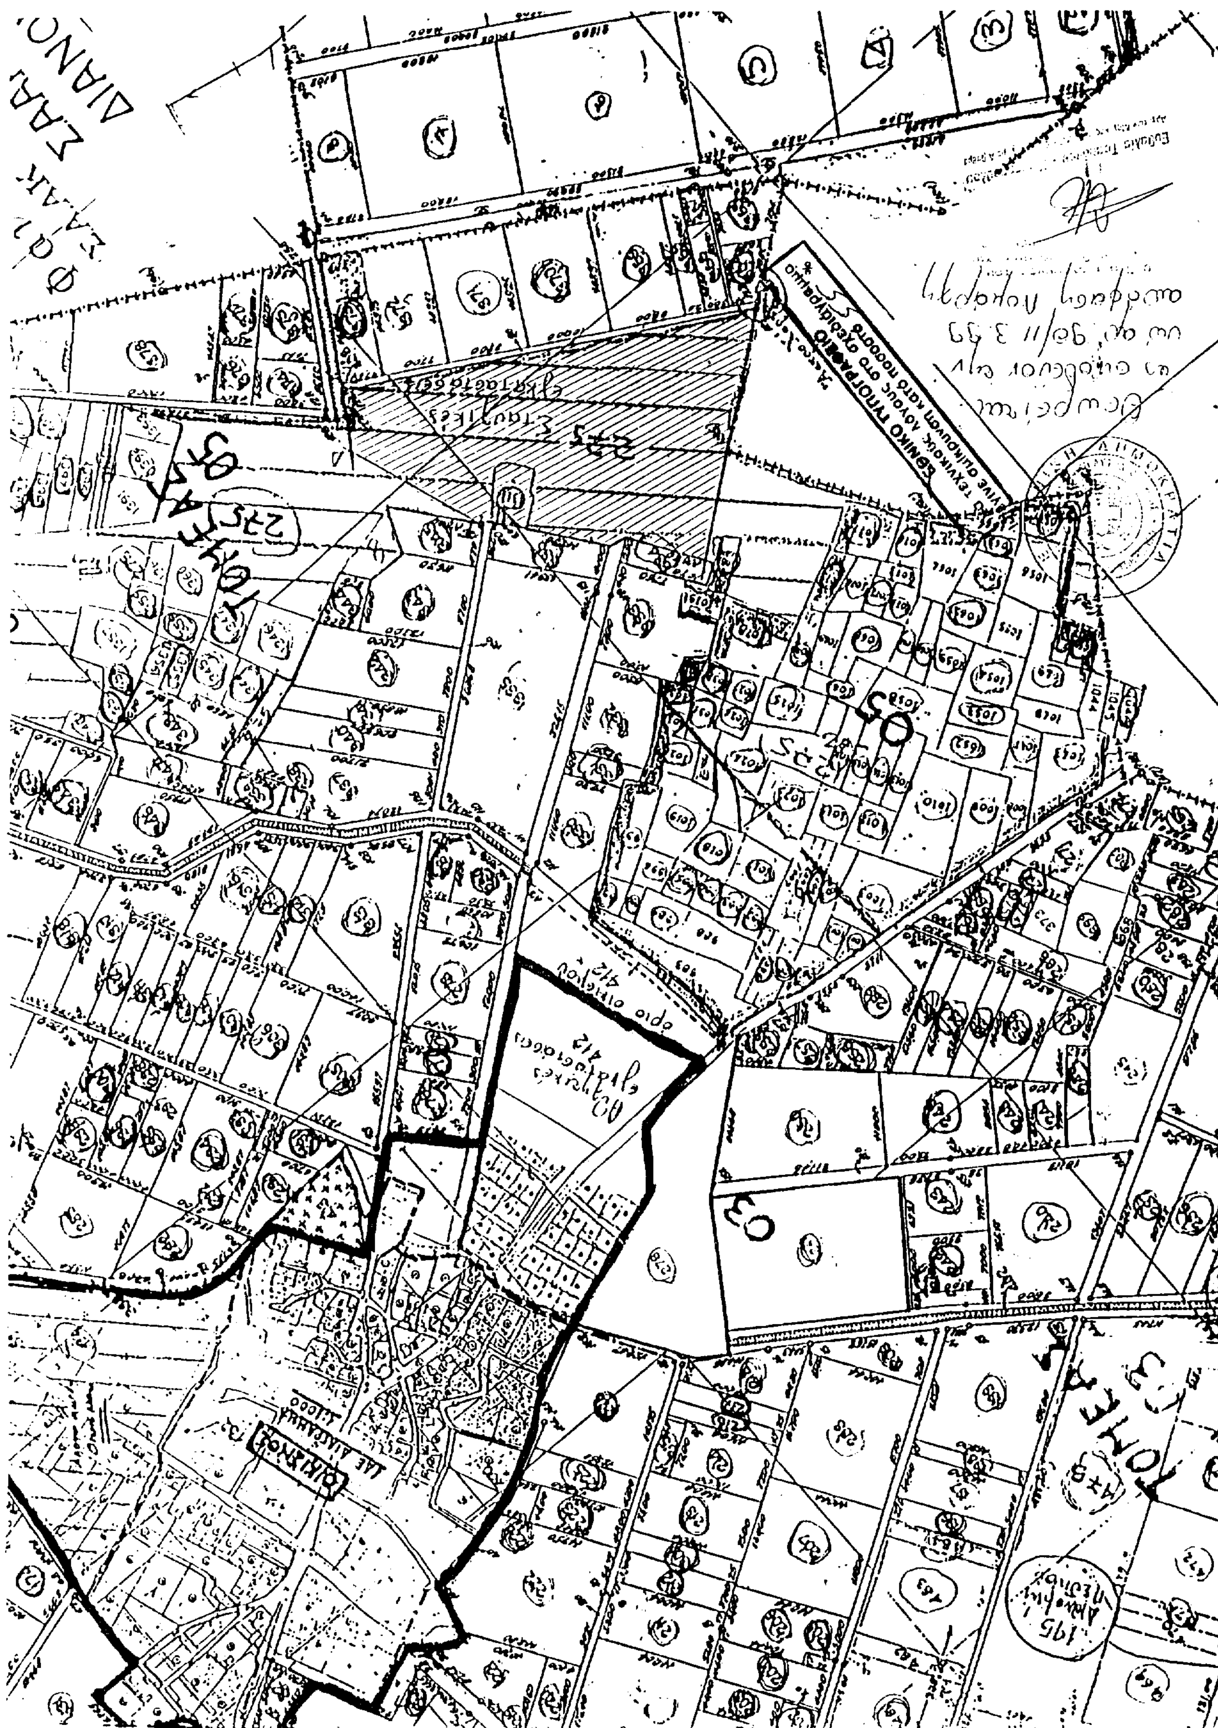

ΕΘΝΙΚΟ ΤΥΠΟΓΡΑΦΕΙΟ

ΕΦΗΜΕΡΙΔΑ ΤΗΣ ΚΥΒΕΡΝΗΣΕΩΣ

ΚΑΠΟΔΙΣΤΡΙΟΥ 34 * ΑΘΗΝΑ 104 32 * TELEX 223211 YPET GR * FAX 52 34 312
ΗΛΕΚΤΡΟΝΙΚΗ ΔΙΕΥΘΥΝΣΗ: http: www.et.gr
INTERNET: hol.gr
e-mail: nvas @ hol.gr

ΥΠΗΡΕΣΙΕΣ ΕΞΥΠΗΡΕΤΗΣΗΣ ΠΟΛΙΤΩΝ

ΚΕΝΤΡΙΚΗ ΥΠΗΡΕΣΙΑ Σολωμού 51		ΠΕΡΙΦΕΡΕΙΑΚΑ ΓΡΑΦΕΙΑ ΠΩΛΗΣΗΣ Φ.Ε.Κ.	
Πληροφορίες δημοσιευμάτων Α.Ε. - Ε.Π.Ε.	5225 761	ΘΕΣΣΑΛΟΝΙΚΗ	
	5230 841	Βασ. Όλγας 227 - Τ.Κ. 54100	(031) 423 956
Πληροφορίες δημοσιευμάτων λοιπών Φ.Ε.Κ.	5225 713	ΠΕΙΡΑΙΑΣ	
	5249 547	Νικήτα 6-8 Τ.Κ. 185 31	4135 228
Πώληση Φ.Ε.Κ.	5239 762	ΠΑΤΡΑ	
Φωτοαντίγραφα παλαιών Φ.Ε.Κ.	5248 141	Κορίνθου 327 - Τ.Κ. 262 23	(061) 6381 100
Βιβλιοθήκη παλαιών Φ.Ε.Κ.	5248 188	ΙΩΑΝΝΙΝΑ	
Οδηγίες για δημοσιεύματα Α.Ε. - Ε.Π.Ε.	5248 785	Διοικητήριο Τ.Κ. 450 44	(0651) 87215
Εγγραφή Συνδρομητών Φ.Ε.Κ. και		ΚΟΜΟΤΗΝΗ	
αποστολή Φ.Ε.Κ.	5248 320	Δημοκρατίας 1 Τ.Κ. 691 00	(0531) 22 858
		ΛΑΡΙΣΑ	
		Διοικητήριο Τ.Κ. 411 10	(041) 597449
		ΚΕΡΚΥΡΑ	
		Σαμαρά 13 Τ.Κ. 491 00	(0661) 89 127 / 89 120
		ΗΡΑΚΛΕΙΟ	
		Πλ. Ελευθερίας 1, Τ.Κ. 711 10	(081) 396 223
		ΛΕΣΒΟΣ	
		Πλ. Κωνσταντινουπόλεως Τ.Κ. 811 00 Μυτιλήνη	(0251) 46 888 / 47 533

ΤΙΜΗ ΦΥΛΛΩΝ ΕΦΗΜΕΡΙΔΟΣ ΤΗΣ ΚΥΒΕΡΝΗΣΕΩΣ	- Μέχρι 8 σελίδες 200 δρχ. - Από 8 σελίδες και άνω προσαύξηση 100 δρχ. ανά 8σέλιδο ή μέρος αυτού

ΕΤΗΣΙΕΣ ΣΥΝΔΡΟΜΕΣ Φ.Ε.Κ.

Τεύχος	Κ.Α.Ε. Προϋπολογισμού 2531	Κ.Α.Ε. εσόδου υπέρ ΤΑΠΕΤ 3512
Α΄ (Νόμοι, Π.Δ., Συμβάσεις κ.λπ.)	60.000 δρχ.	3.000 δρχ.
Β΄ (Υπουργικές αποφάσεις κ.λπ.)	70.000 » .	3.500 » .
Γ΄ (Διορισμοί, απολύσεις κ.λπ. Δημ. Υπαλλήλων)	15.000 » .	750 » .
Δ΄ (Απαλλοτριώσεις, πολεοδομία κ.λπ.)	70.000 » .	3.500 » .
Αναπτυξιακών Πράξεων (Τ.Α.Π.Σ.)	30.000 » .	1.500 » .
Ν.Π.Δ Δ. (Διορισμοί κ.λπ. προσωπικού Ν.Π.Δ.Δ.)	15.000 » .	750 » .
Παράρτημα (Προκηρύξεις θέσεων ΔΕΠ κ.τλ.)	5.000 » .	250 » .
Δελτίο Βιομηχανικής Ιδιοκτησίας (Δ.Ε.Β.Ι.)	10.000 » .	500 » .
Ανωτάτου Ειδικού Δικαστηρίου (Α.Ε.Δ.)	3.000 » .	150 » .
Προκηρύξεων Α.Σ.Ε.Π.	10.000 » .	500 » .
Ανωνύμων Εταιρειών & Ε.Π.Ε.	250.000 » .	12.500 » .
ΓΙΑ ΟΛΑ ΤΑ ΤΕΥΧΗ ΕΚΤΟΣ Α.Ε. & Ε.Π.Ε.	250.000 » .	12.500 » .

* Οι συνδρομές του εσωτερικού προπληρώνονται στα Δημόσια Ταμεία που δίνουν αποδεικτικό είσπραξης (διπλότυπο) το οποίο με τη φροντίδα του ενδιαφερομένου πρέπει να στέλνεται στην Υπηρεσία του Εθνικού Τυπογραφείου.
* Οι συνδρομές του εξωτερικού επιβαρύνονται, πέραν των ανωτέρω αναφερομένων ποσών, με τα ταχυδρομικά τέλη και μπορεί να στέλνονται με επιταγή και σε ανάλογο συνάλλαγμα στο Διευθυντή Διαχείρισης του Εθνικού Τυπογραφείου.
* Η πληρωμή του υπέρ ΤΑΠΕΤ ποσοστού που αντιστοιχεί σε συνδρομές, εισπράττεται από τα Δημόσια Ταμεία.
* Οι συνδρομητές του εξωτερικού μπορούν να στέλνουν το ποσό του ΤΑΠΕΤ μαζί με το ποσό της συνδρομής.
* Οι Νομαρχιακές Αυτοδιοικήσεις, οι Δήμοι, οι Κοινότητες ως και οι επιχειρήσεις αυτών πληρώνουν το μισό χρηματικό ποσό της συνδρομής και ολόκληρο το ποσό υπέρ του ΤΑΠΕΤ.
* Η συνδρομή ισχύει για ένα χρόνο, που αρχίζει την 1η Ιανουαρίου και λήγει την 31η Δεκεμβρίου του ίδιου χρόνου. Δεν εγγράφονται συνδρομητές για μικρότερο χρονικό διάστημα.
* Η εγγραφή ή ανανέωση της συνδρομής πραγματοποιείται το αργότερο μέχρι τον Μάρτιο κάθε έτους.
* Αντίγραφα διπλοτύπων, ταχυδρομικές επιταγές και χρηματικά γραμμάτια δεν γίνονται δεκτά.

Οι υπηρεσίες εξυπηρέτησης των πολιτών λειτουργούν καθημερινά από 08.00΄ έως 13.00΄

(ΑΠΟ ΤΟ ΕΘΝΙΚΟ ΤΥΠΟΓΡΑΦΕΙΟ)